




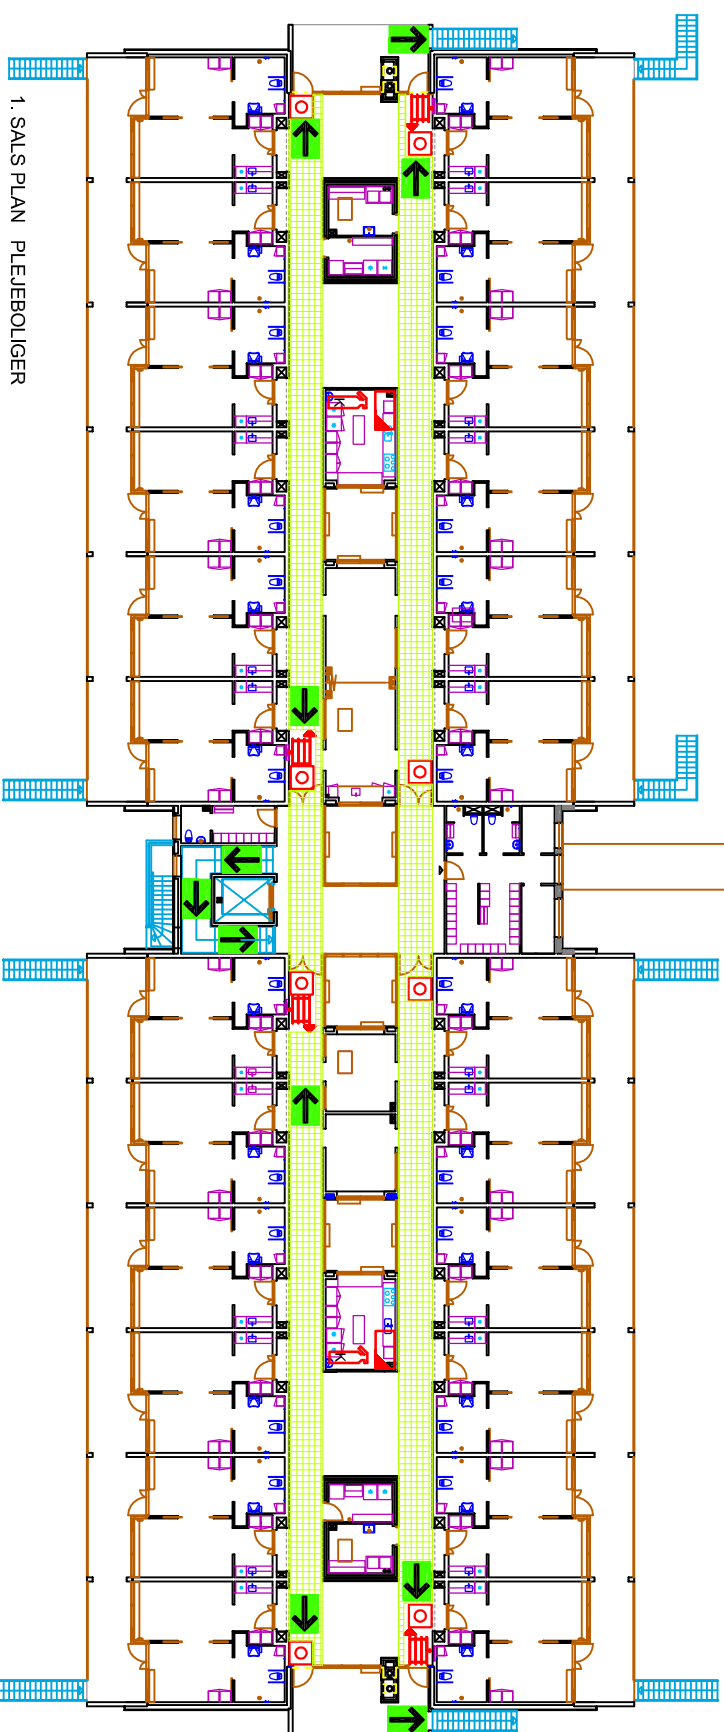
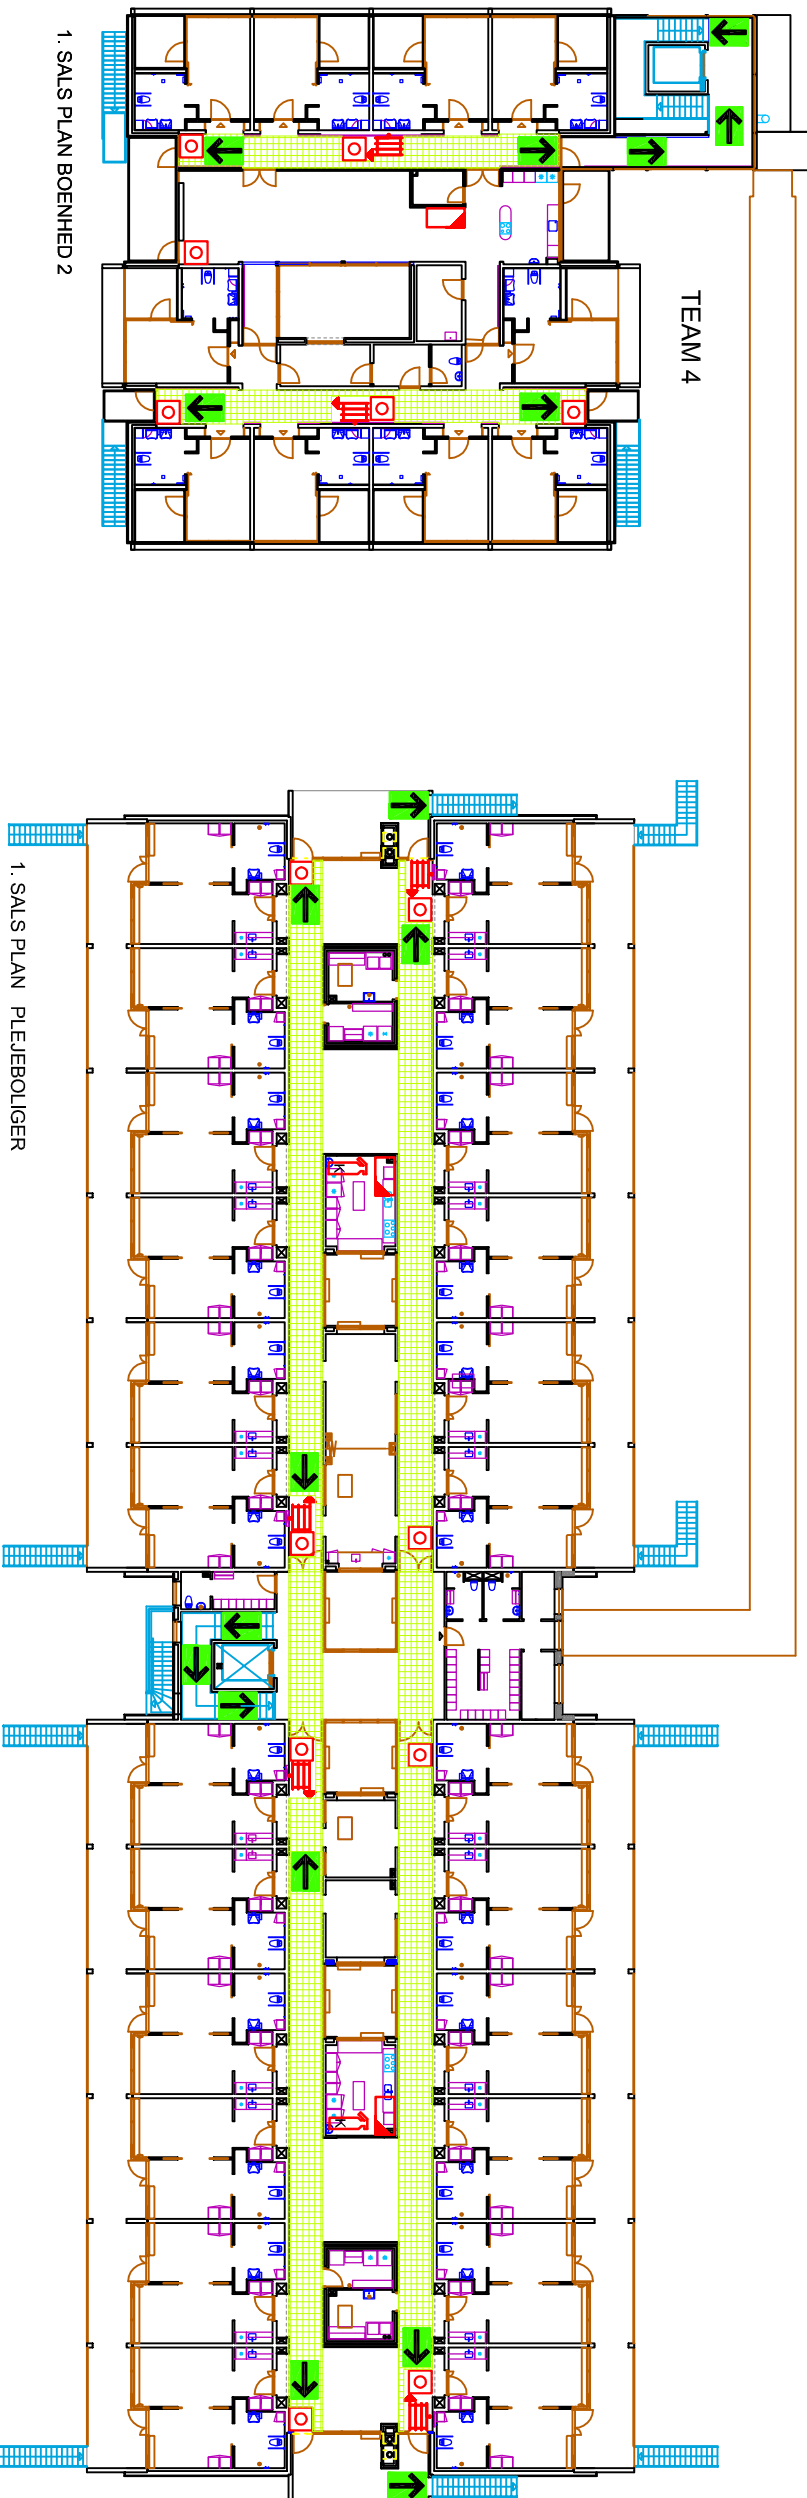


- SYMBOLER:
-  VANDFYLDT SLANGEVINDE
 -  PULVERSLUKKER
 -  KULSYRESLUKKER
 -  BRANDTÆPPE
 -  ALARMTRYK (EKSTERN)
 -  FLUGTVEJ
 -  FLUGTUDGANG (NØDBELYSNING)



KONGSBERGVEJ 1-7

Silkeborg
K o m m u n e

Ejendomme
Rådgivning & Vedligehold
Østergade 1, 8600 Silkeborg
Tlf. 8970 1000

Gødvad Plejecenter, Kongsbergvej 1-7, Silkeborg
Beredskabsplan 2014

1. sals plan

MAL : 1:400

DATO 11.08.2014

KONSTR.

TEGN. bn

TEGNINGSNR.

2.02

SAG NR.