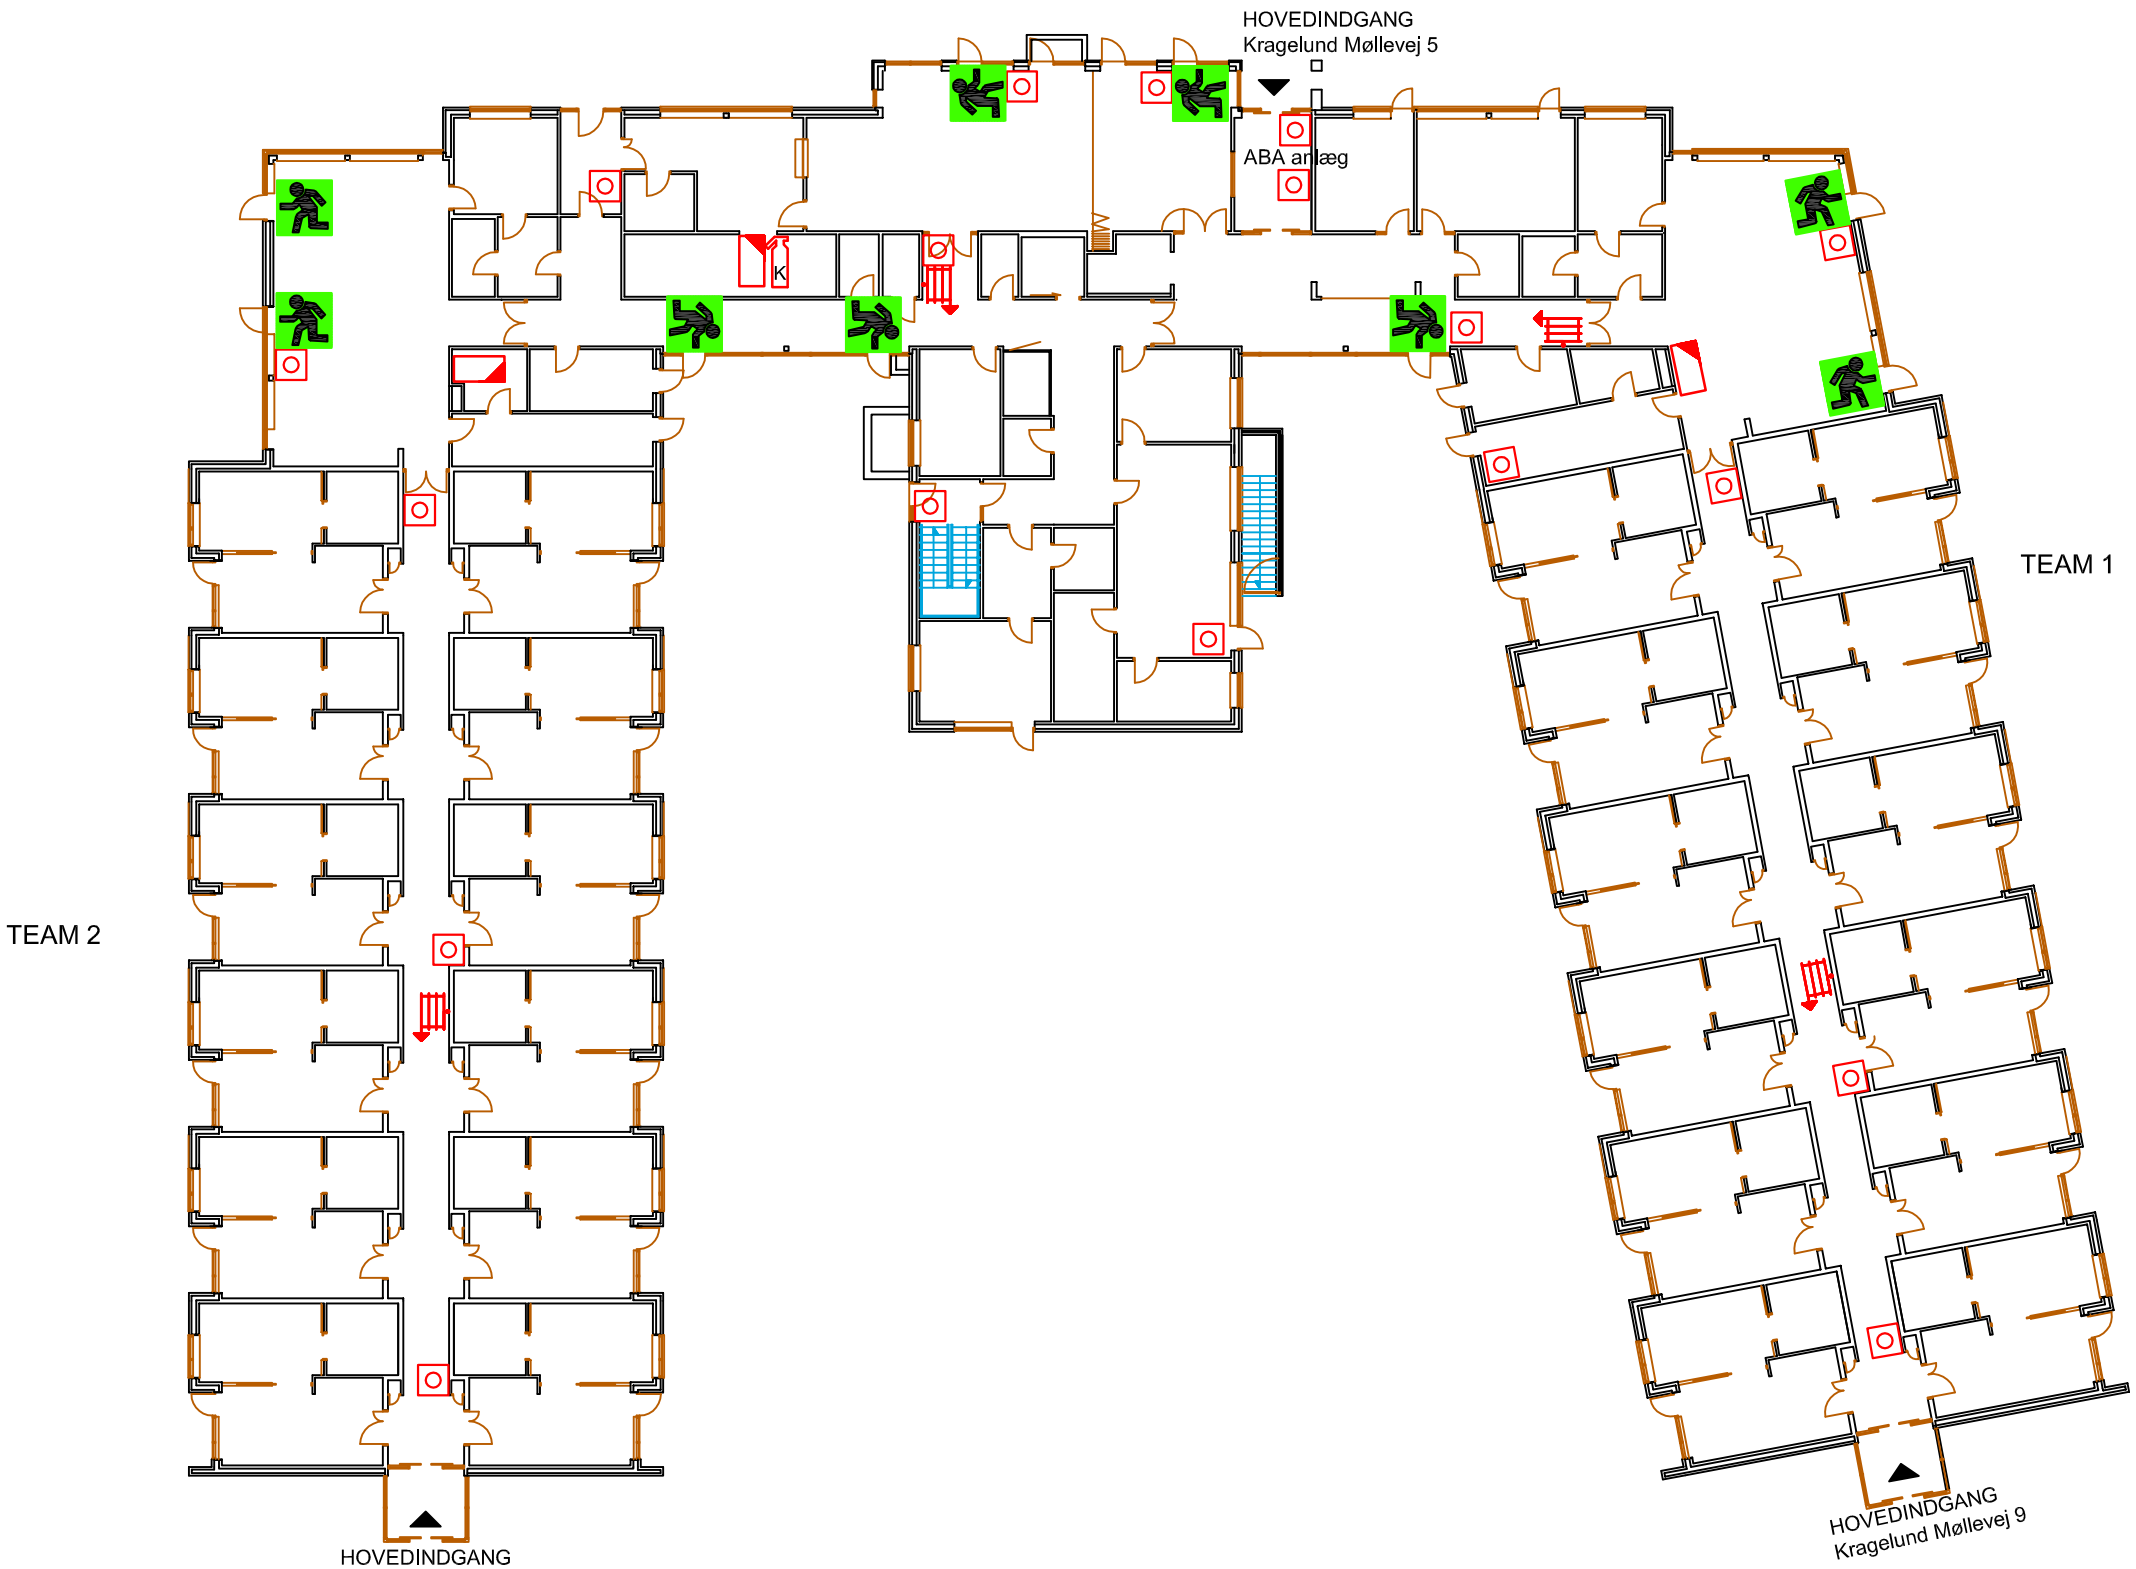

SYMBOLER:

- VANDFYLDT SLANGEVINDE
- KULSYRESLUKKER
- BRANDTÆPPE
- FLUGTVEJ
- HER STÅR DU
- FLUGTUDGANG (NØDBELYSNING)
- ALARMTRYK (EKSTERN)

REV.	DATO	UDARB.	EMNE
D			
C			
B	29.04.2009	bn	lukning af møbler mv
A	21.04.2010	bn	Flugtudgang flyttes Team 1, ekstra alarm tryk og slettet nogle af symbolerne

Silkeborg Kommune

Ejendomme og Intern Service
Teknisk Sektion
Søvej 1-3, 8600 Silkeborg
Tlf. 8970 1000

Kragelund Plejehjem, Kragelund Møllevej 5-9, Silkeborg
Beredskabsplan

Stueplan

MÅL :	1:300
DATO	19.03.2010
KONSTR.	
TEGN.	bn
TEGNINGSNR.	**2.01**
SAG NR.	85.253.12