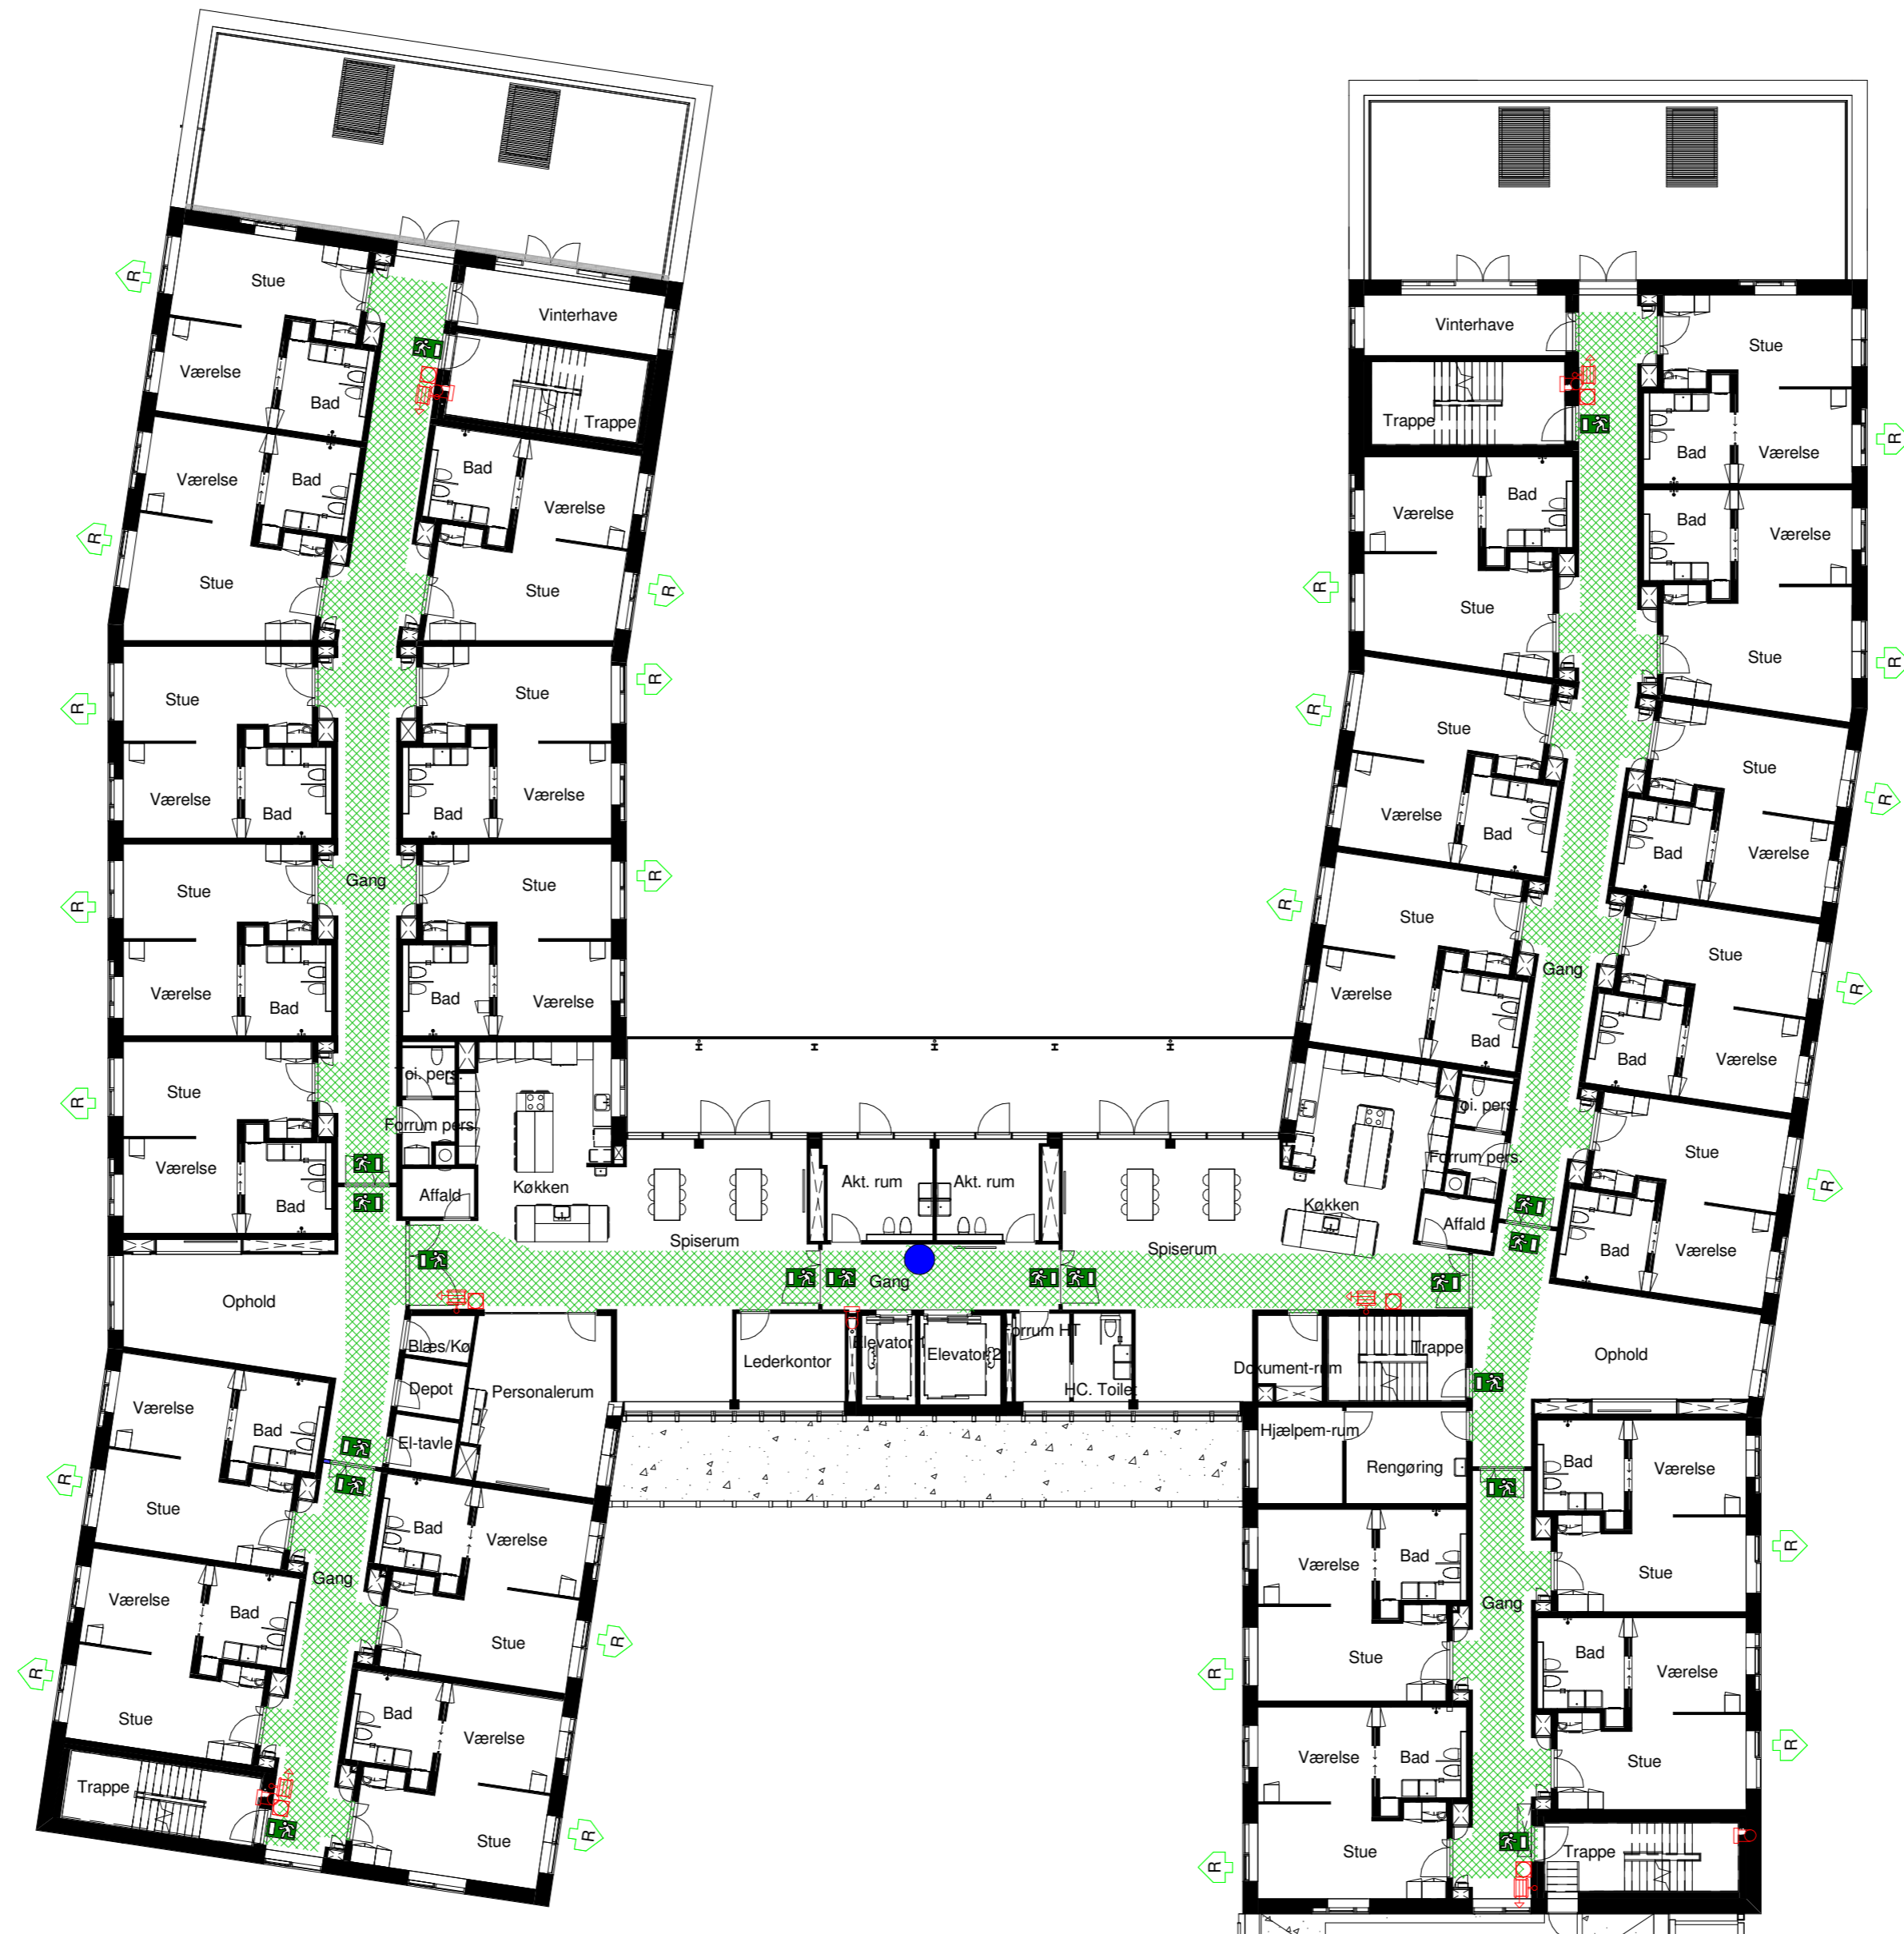








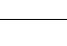

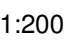


FLUGTVEJS- OG PLADSFORDELINGSPLAN



Signaturforklaring:

-  Her står du
-  Udgang i flugtvej - belyst med flugtvejsskilt
-  Udgang i flugtvej - intet flugtvejsskilt
-  Flugtvej
-  Redningsåbning
-  Slangevinder
-  Flugtvej min. 1,3M
-  Flugtvej min. 1,8M v. boliger i Anv. kat. 6
-  Stigrør, Plan ved top
-  Stigrør, Plan ved flere etager
-  Brandtryk

MARIENLUND PLEJECENTER OG DAGHJEM

1. SAL

MÅL 1:200

FLUGTVEJS- OG PLADSFORDELINGSPLAN

Midtjysk brand & redning, Myndighed og forebyggelse

Viborg d. _____

Godkendende inspektør på sagen
Beredskabsinspektør John Mogensen