


FLUGTVEJS- OG PLADSFORDELINGSPLAN

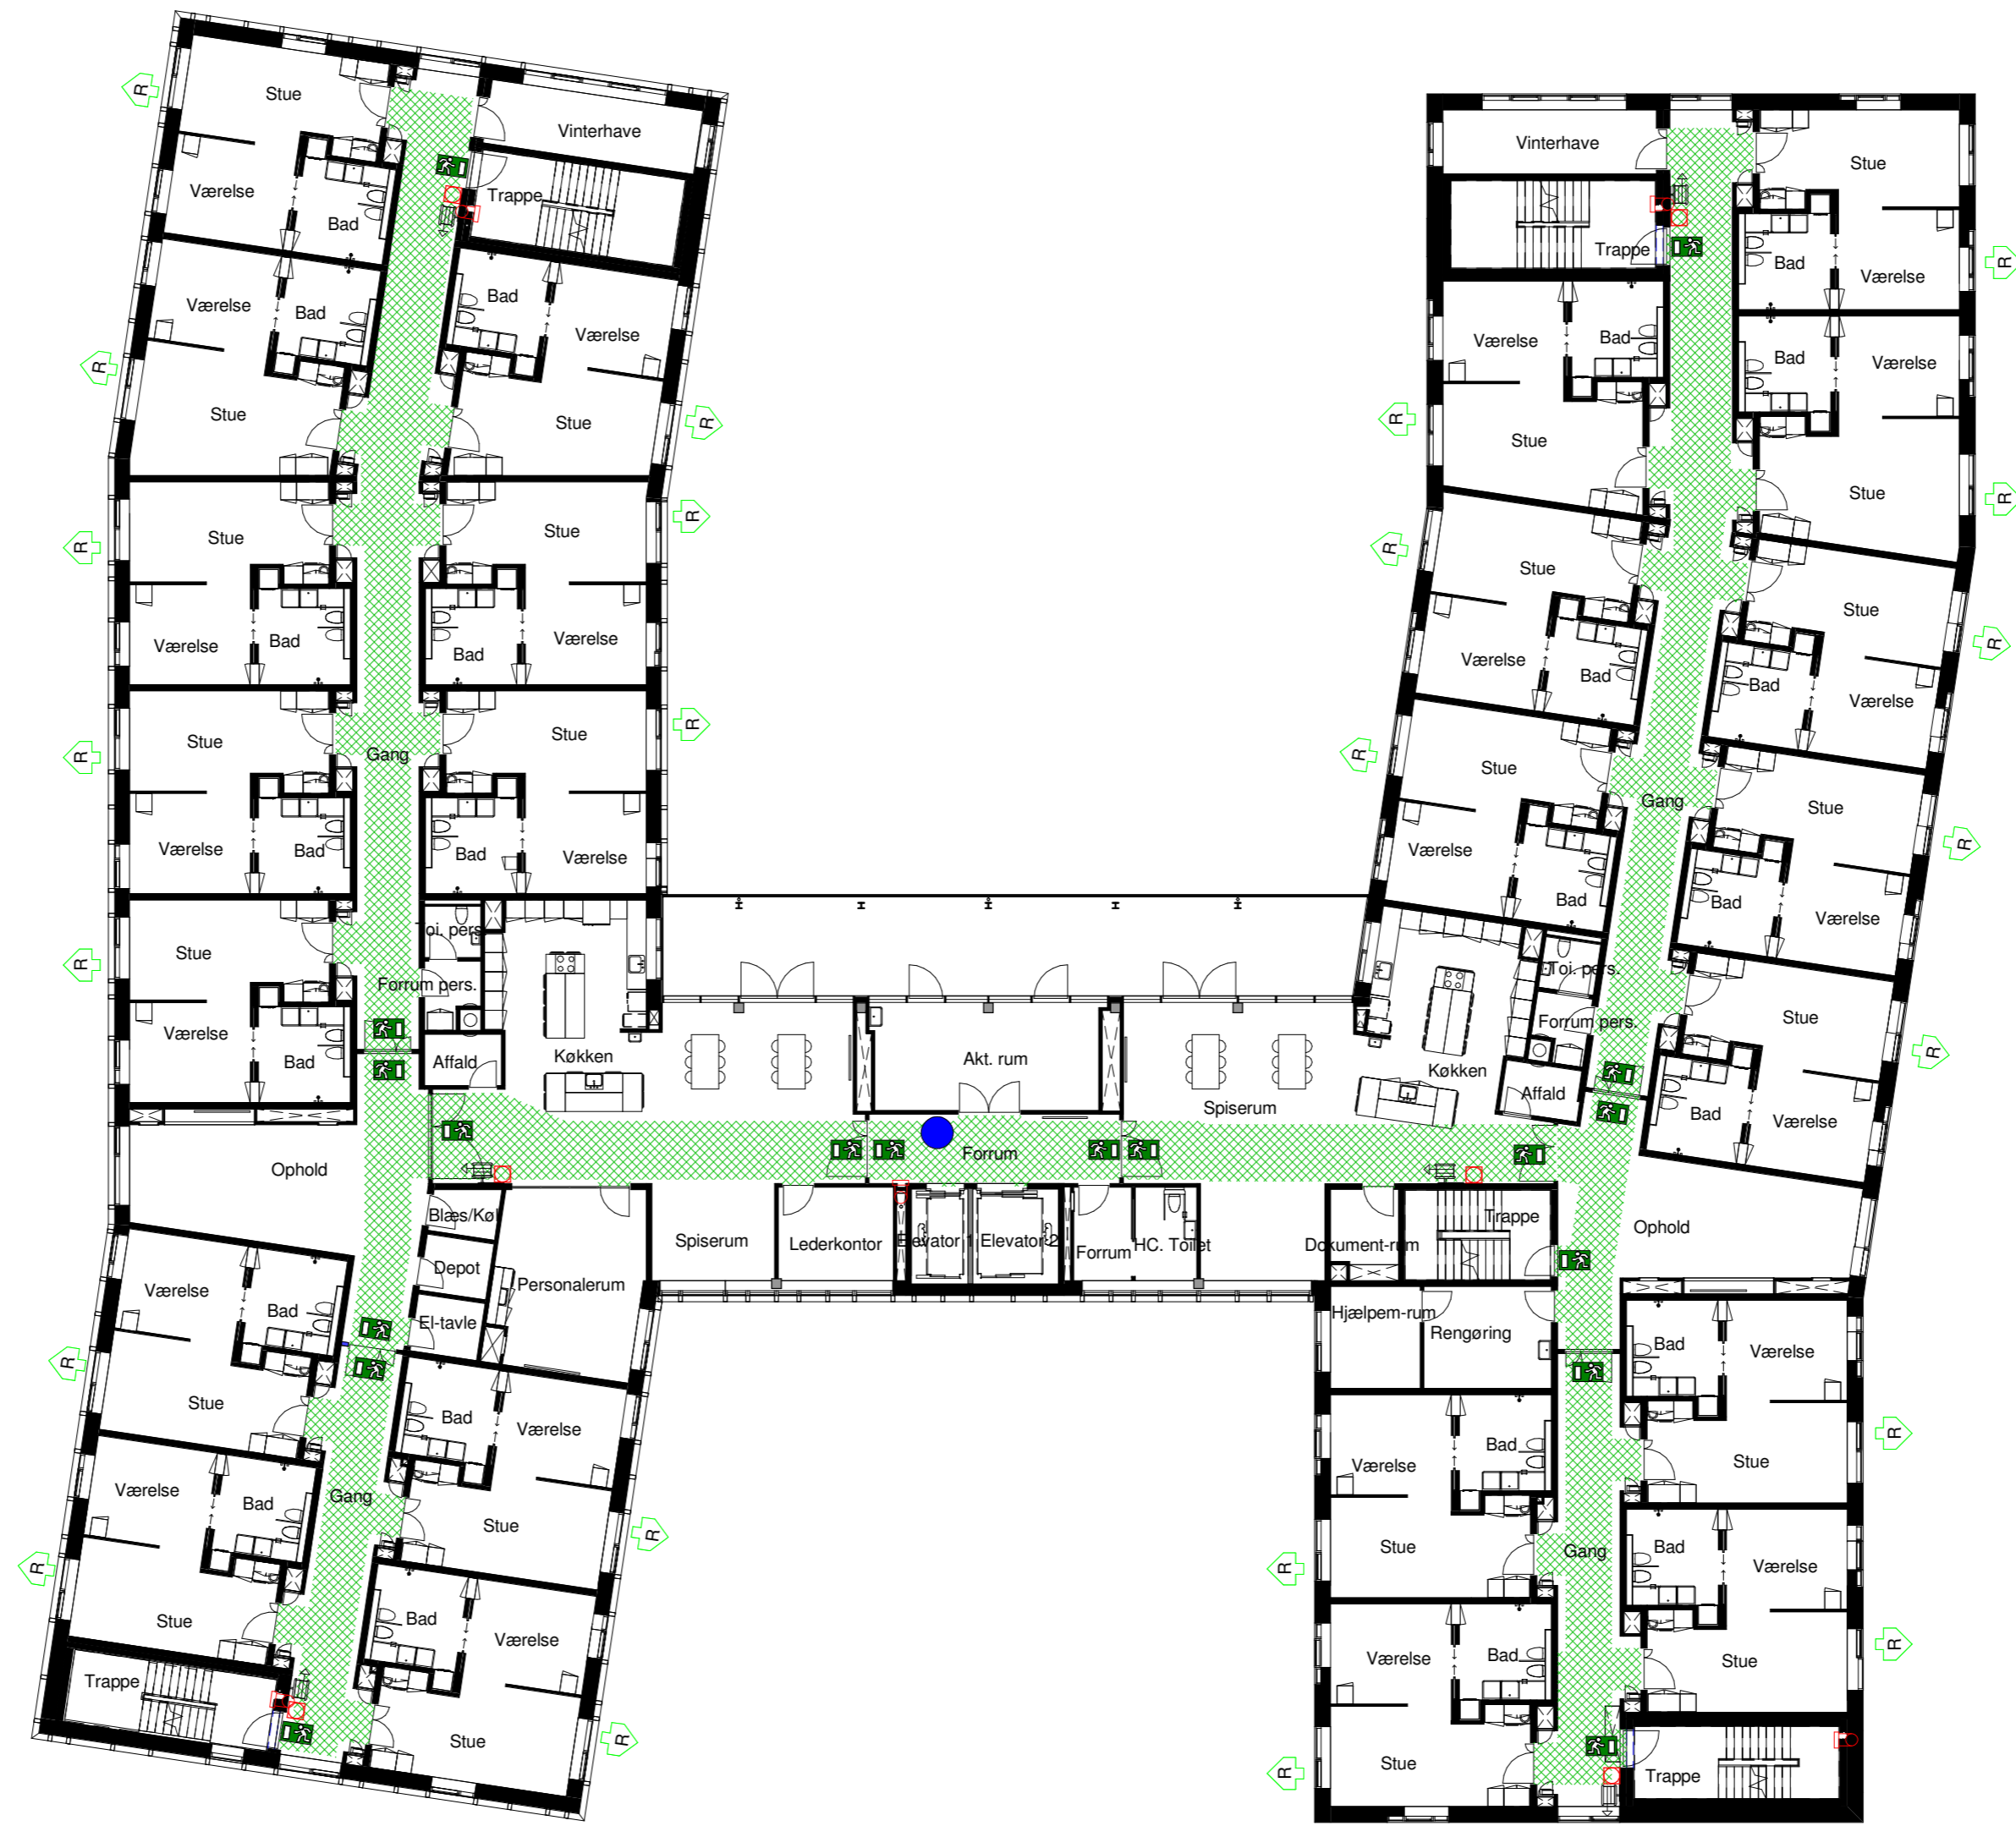

Signaturforklaring:

- Her står du
- ➔ Udgang i flugtvej - belyst med flugtvejsskilt
- ➔ Udgang i flugtvej - intet flugtvejsskilt
- ▬ Flugtvej
- ↔ Redningsåbning
- 🔥 Slangevinder
- 1300 Flugtvej min. 1,3M
- 1800 Flugtvej min. 1,8M v. boliger i Anv. kat. 6
- 🔥 Stigrør, Plan ved top
- 🔥 Stigrør, Plan ved flere etager
- 🔥 Brandtryk