










SYMBOLER:

-  PULVERSLUKKER
-  REDNINGSSÅBNING
-  BRANDTÆPPE
-  HER STAR DU
-  FLUGTUDGANG (NØDBELYSNING)
-  FLUGTUDGANG (NØDBELYSNING)

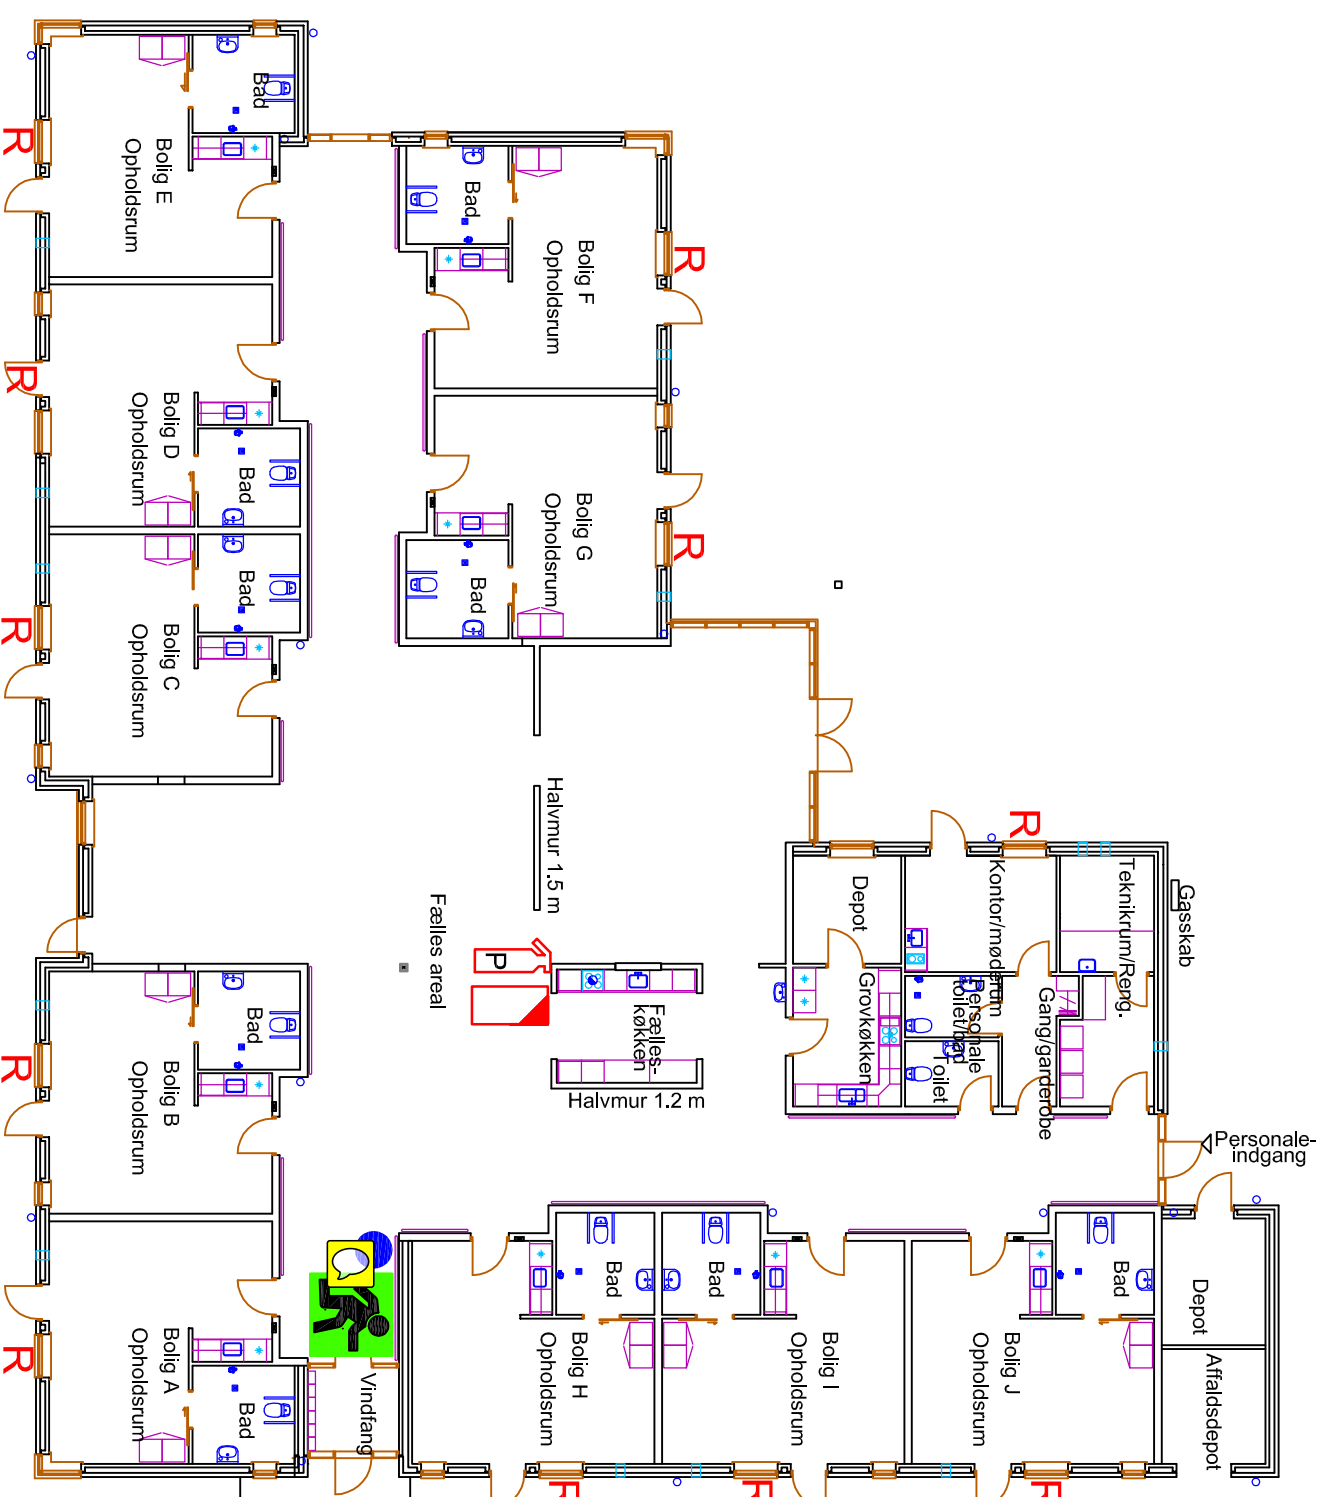

 <p><b>Silkeborg</b> K o m m u n e</p>	<p>Ejendomme og Intern Service Teknisk Sektion Søvej 1-3, 8600 Silkeborg Tlf. 8970 1000</p>
<p>Skovly Demant plejecenter, Egelvej 14 Beredskabsplan 2011</p>	 <p><b>Bryrup</b></p>
<p>MAL : DATO KONSTR. TEGN.</p>	<p>1:200 04.12.12 ARK TEGNINGSNR. <b>2.01</b></p>
<p>SAG NR.</p>	