


BOLIGERNE 1 SAL

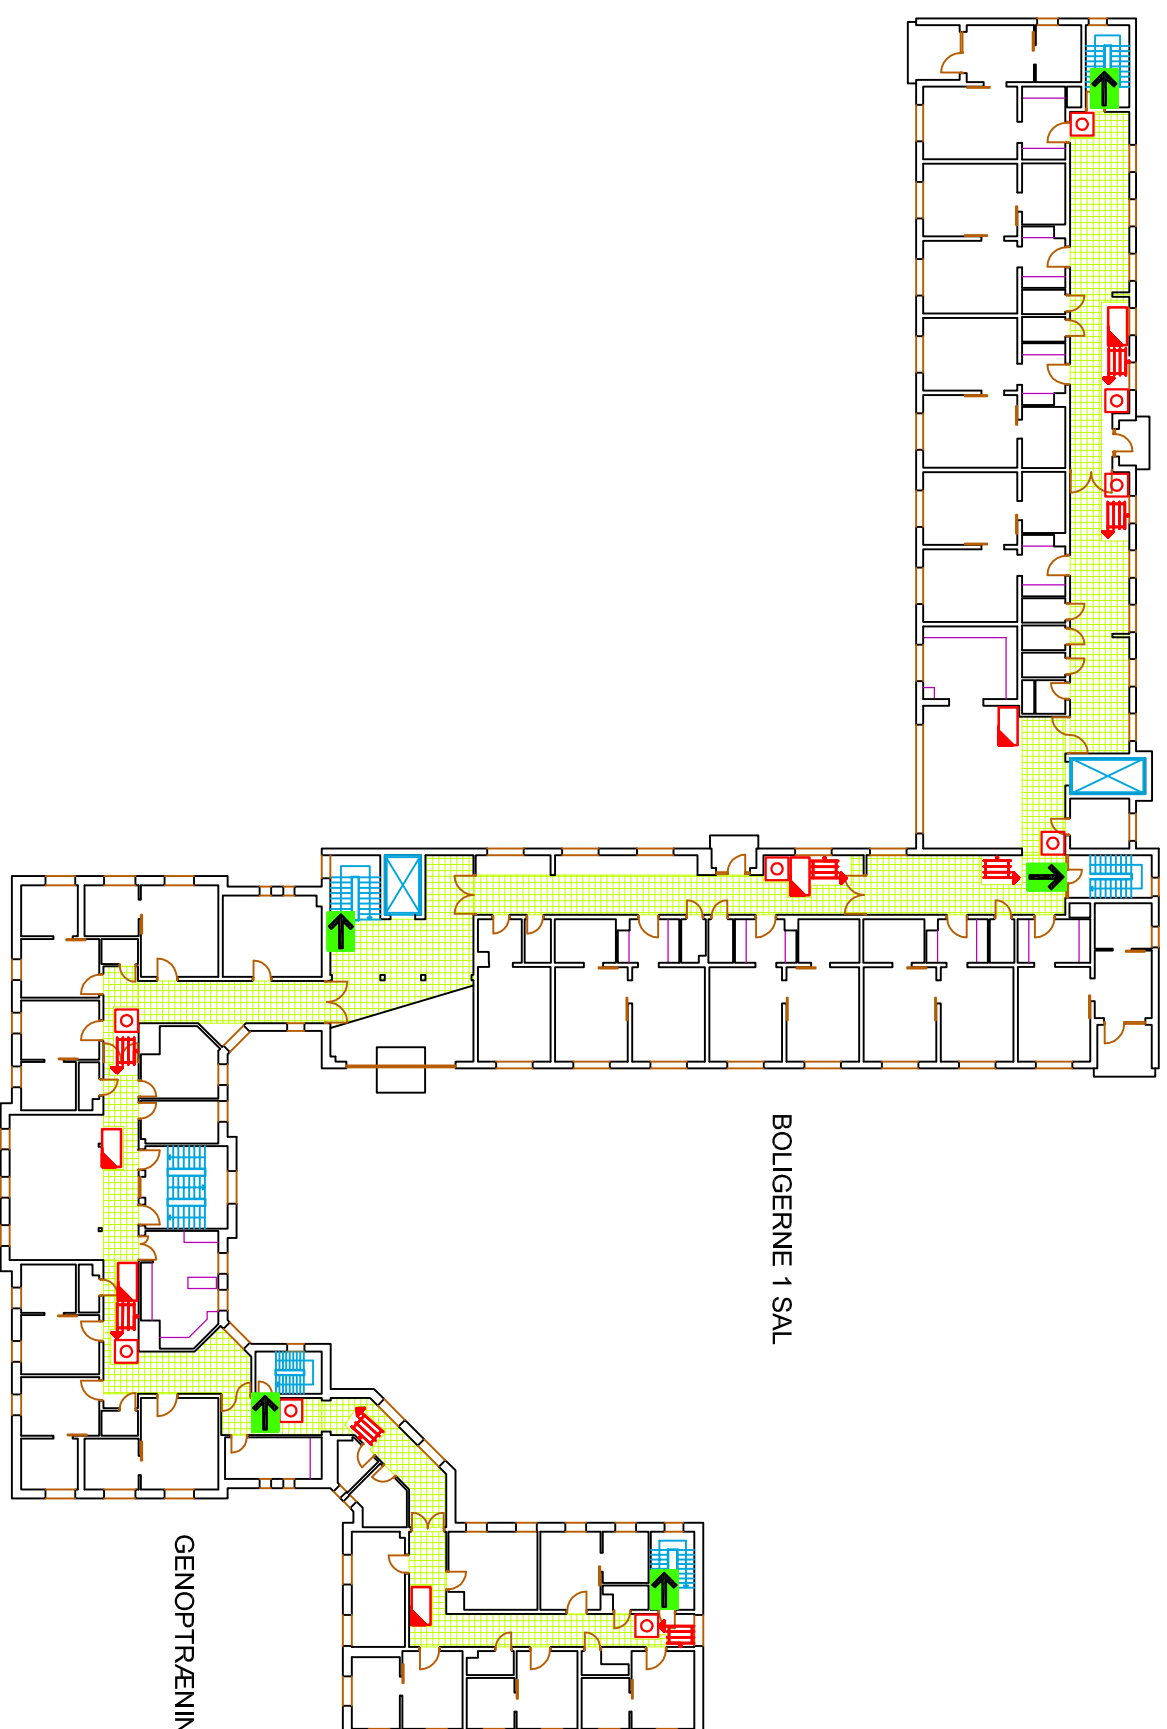

SYMBOLER:

- VANDFYLDT SLANGEVINDE
- PULVERSLUKKER
- KULSYRESLUKKER
- VANDSLUKKER
- SKUMSLUKKER
- BRANDTÆPPE
- HÅNSPRØJTE
- FLUGTVEJ
- MØNTELEFON
- HER STAR DU
- FLUGTUDGANG (NØDBELYSNING)
- PANIKBELYSNING
- UDLØSERSTED BRANDVENT.
- ALARMTRYK (EKSTERN)
- ALARMTRYK (INTERN) VARSLINGSANLÆG

REV.	DATO	UDARB.	EMNE
D			
C			
B			
A			



Remstruplund, Gudenåvej 1 B, 8600 Silkeborg
Beredskabsplan

Ejendomme og Intern Service
Teknisk Sektion
Søvej 1-3, 8600 Silkeborg
Tlf. 8970 1000

MAL : 1-400
DATO 27.01.2010
KONSTR.
TEGN. bn

TEGNINGSNR.

2.02

1. sals plan

SAG NR.

85.250.18