


PARKERINGSPLADS - ESTRUPS GÅRD

CYKEL PARKERING

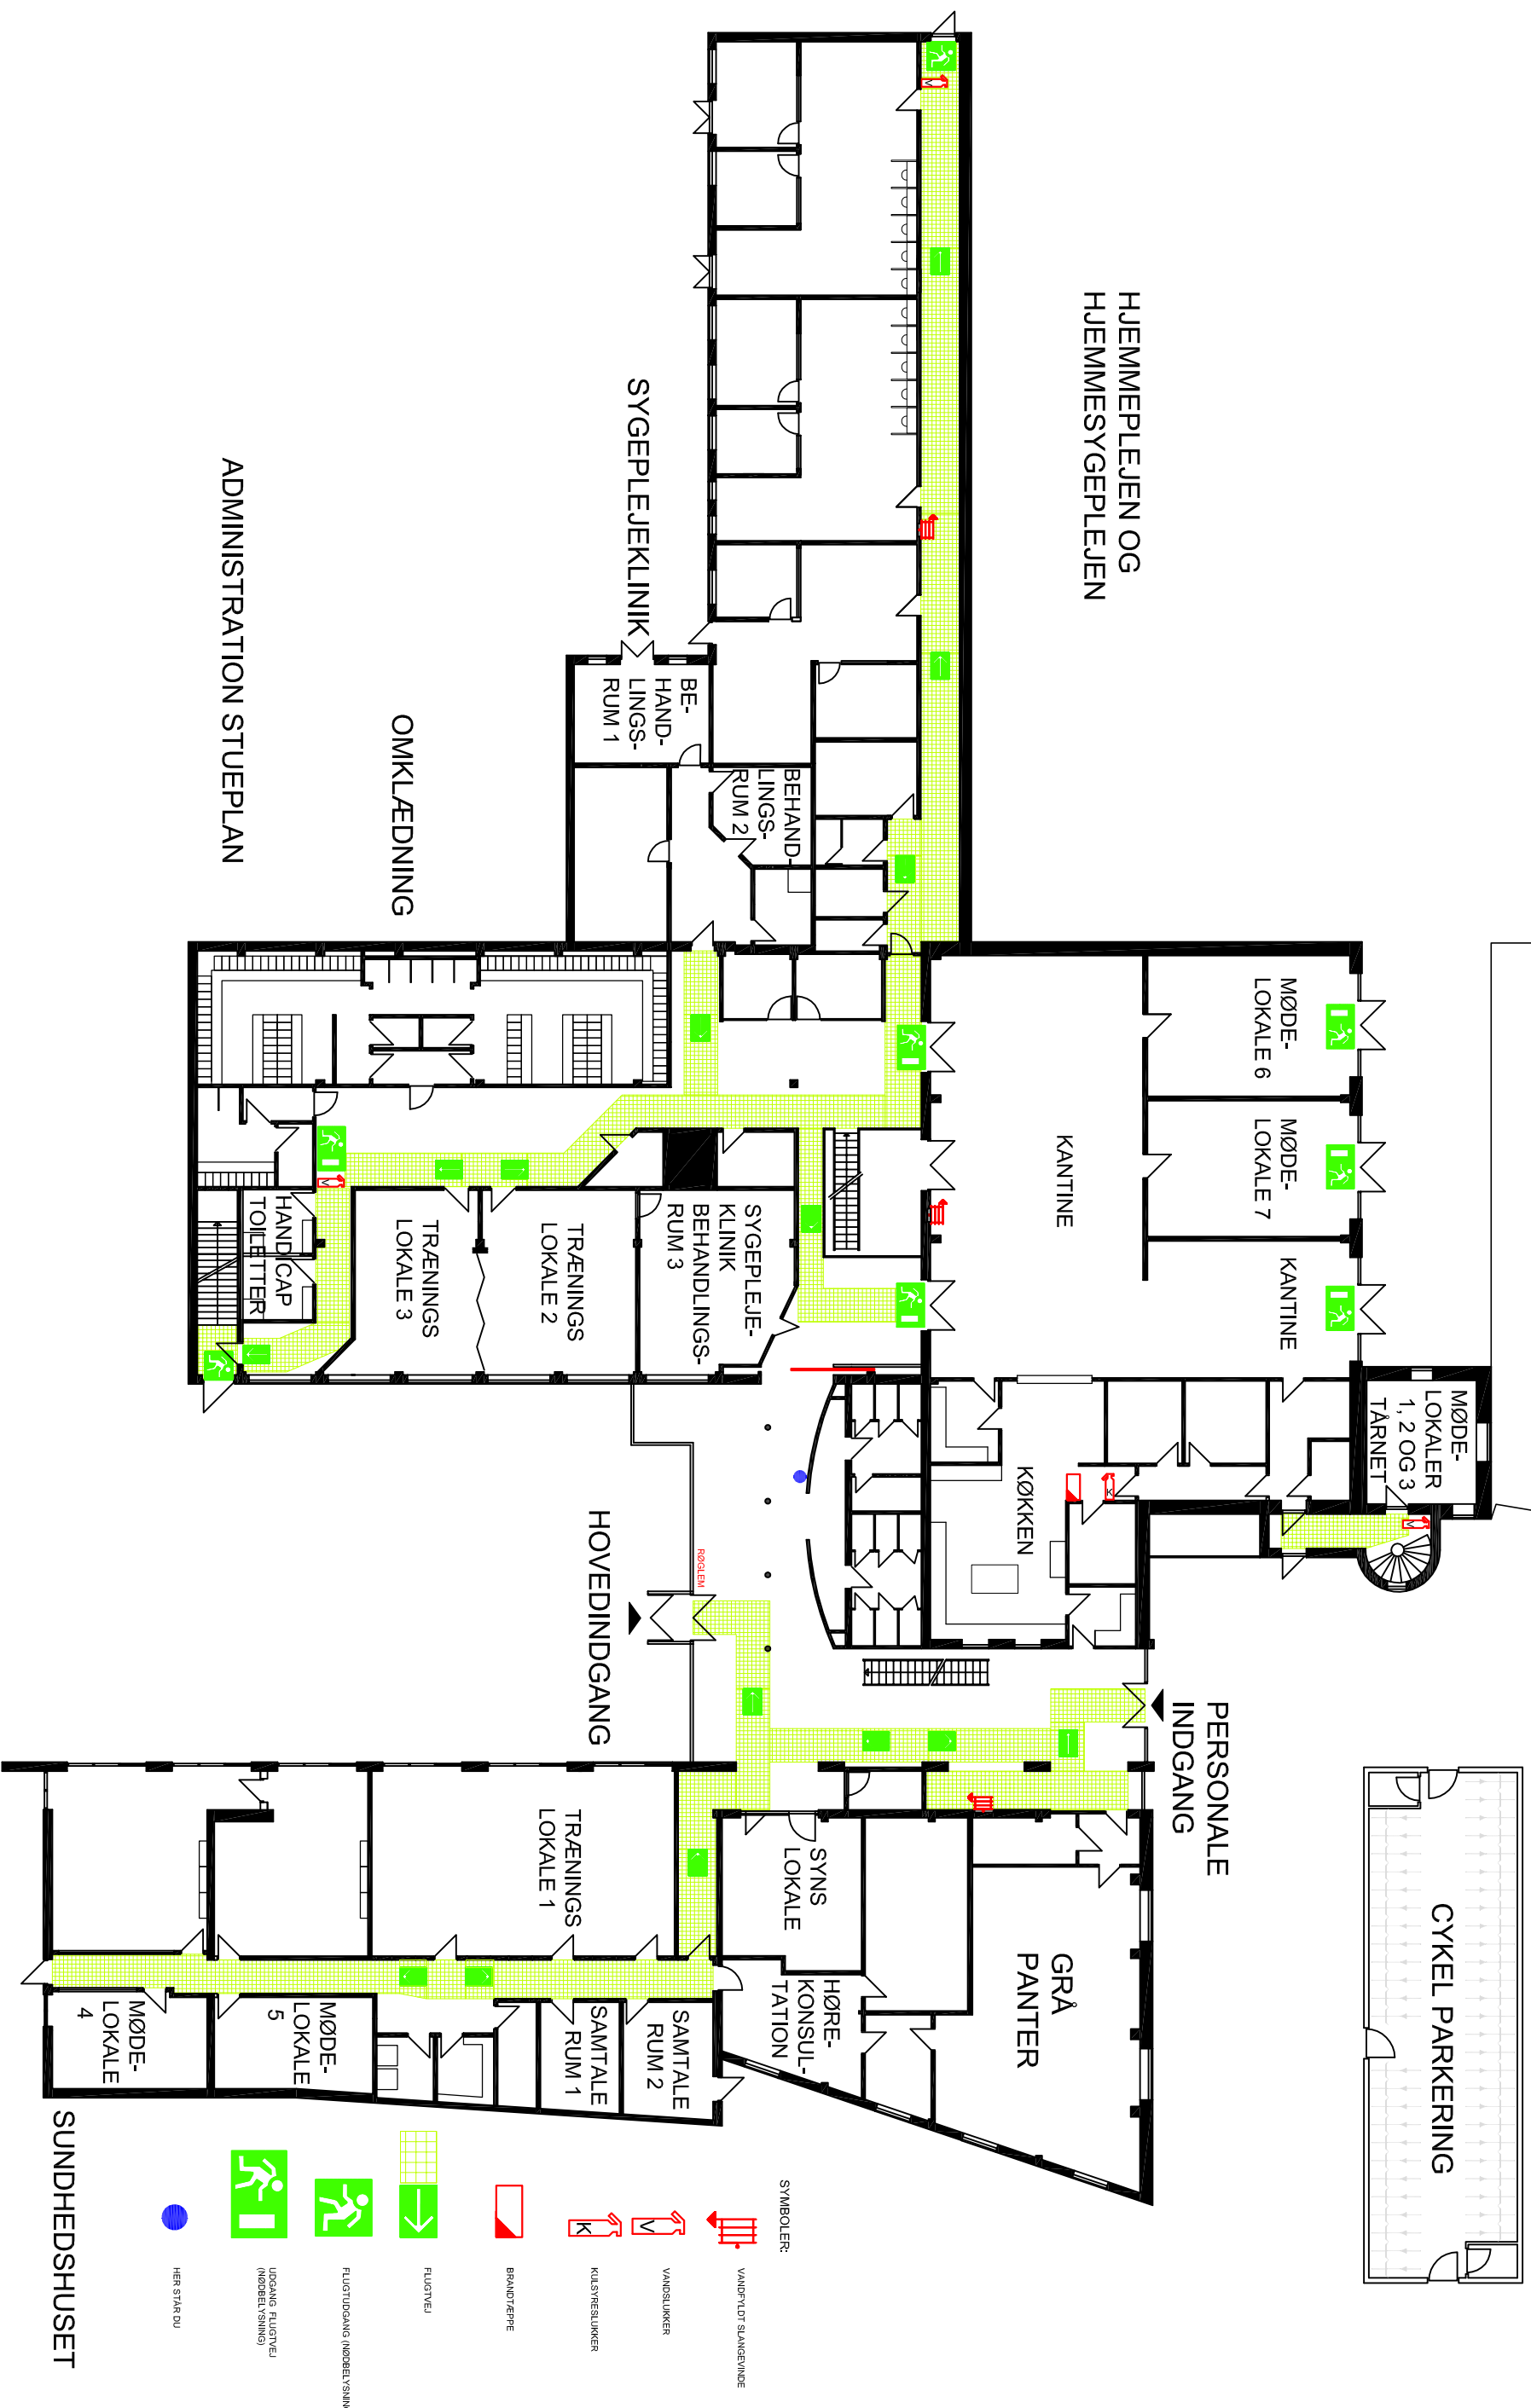

SYMBOLER:

VANDPILDT SLANGEVINDE

VANDSLUKKER

KLUSTYRESLUKKER

BRANDTÆPPE

FLUGTVEJ

FLUGTUDGANG (INDBELEVSNING)

UDGANG FLUGTVEJ (INDBELEVSNING)

HER STAR DU

SUNDHEDSHUSET

# HJEMMEPLEJEN/SUNDHEDSHUSET TOLDBODGADE 29 STUEPLAN