


FLUGTVEJS- OG PLADSFORDELINGSPLAN

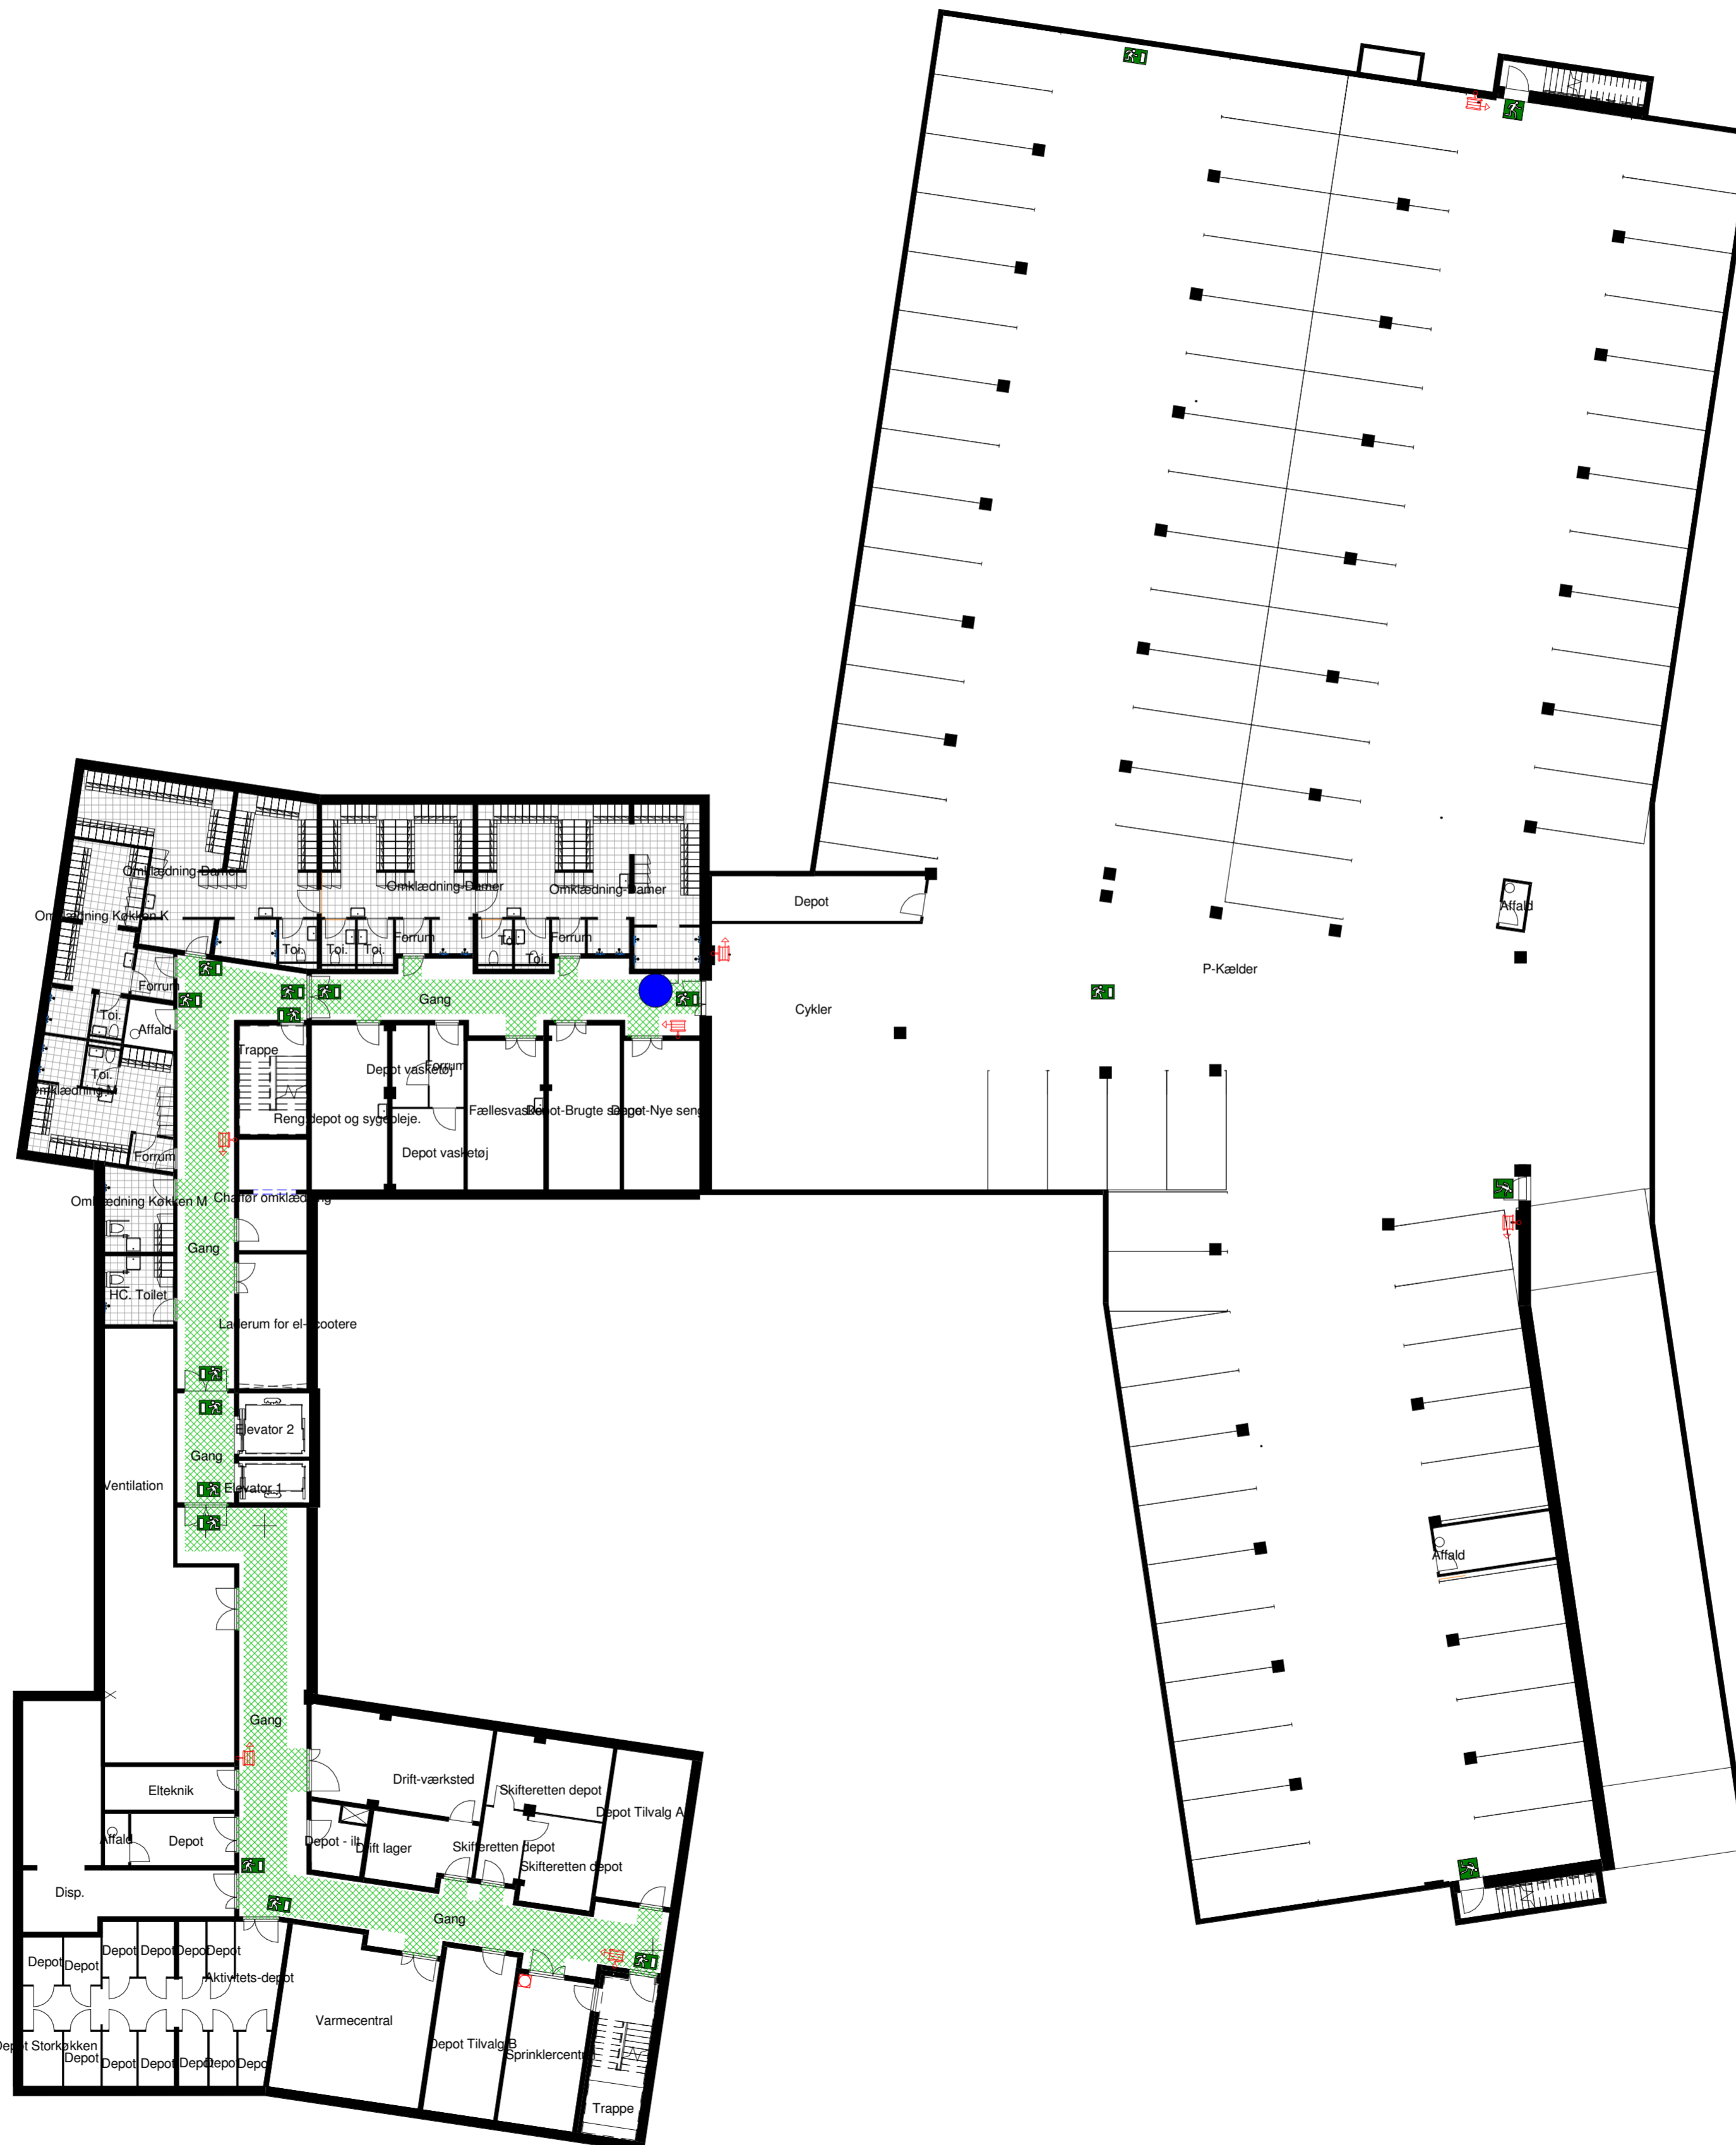

Signaturforklaring:

- Her står du
- ➔ Udgang i flugtvej - belyst med flugtvejsskilt
- ➔ Udgang i flugtvej - intet flugtvejsskilt
- ➔ 1300 Flugtvej
- ➔ Redningsåbning
- ☒ Slangevinder
- ☒ 1300 Flugtvej min. 1,3M
- ☒ Flugtvej min. 1,8M v. boliger i Anv. kat. 6
- ☒ Stigrør, Plan ved top
- ☒ Stigrør, Plan ved flere etager
- ☒ Brandtryk