


STUEPLAN BYGNING 1

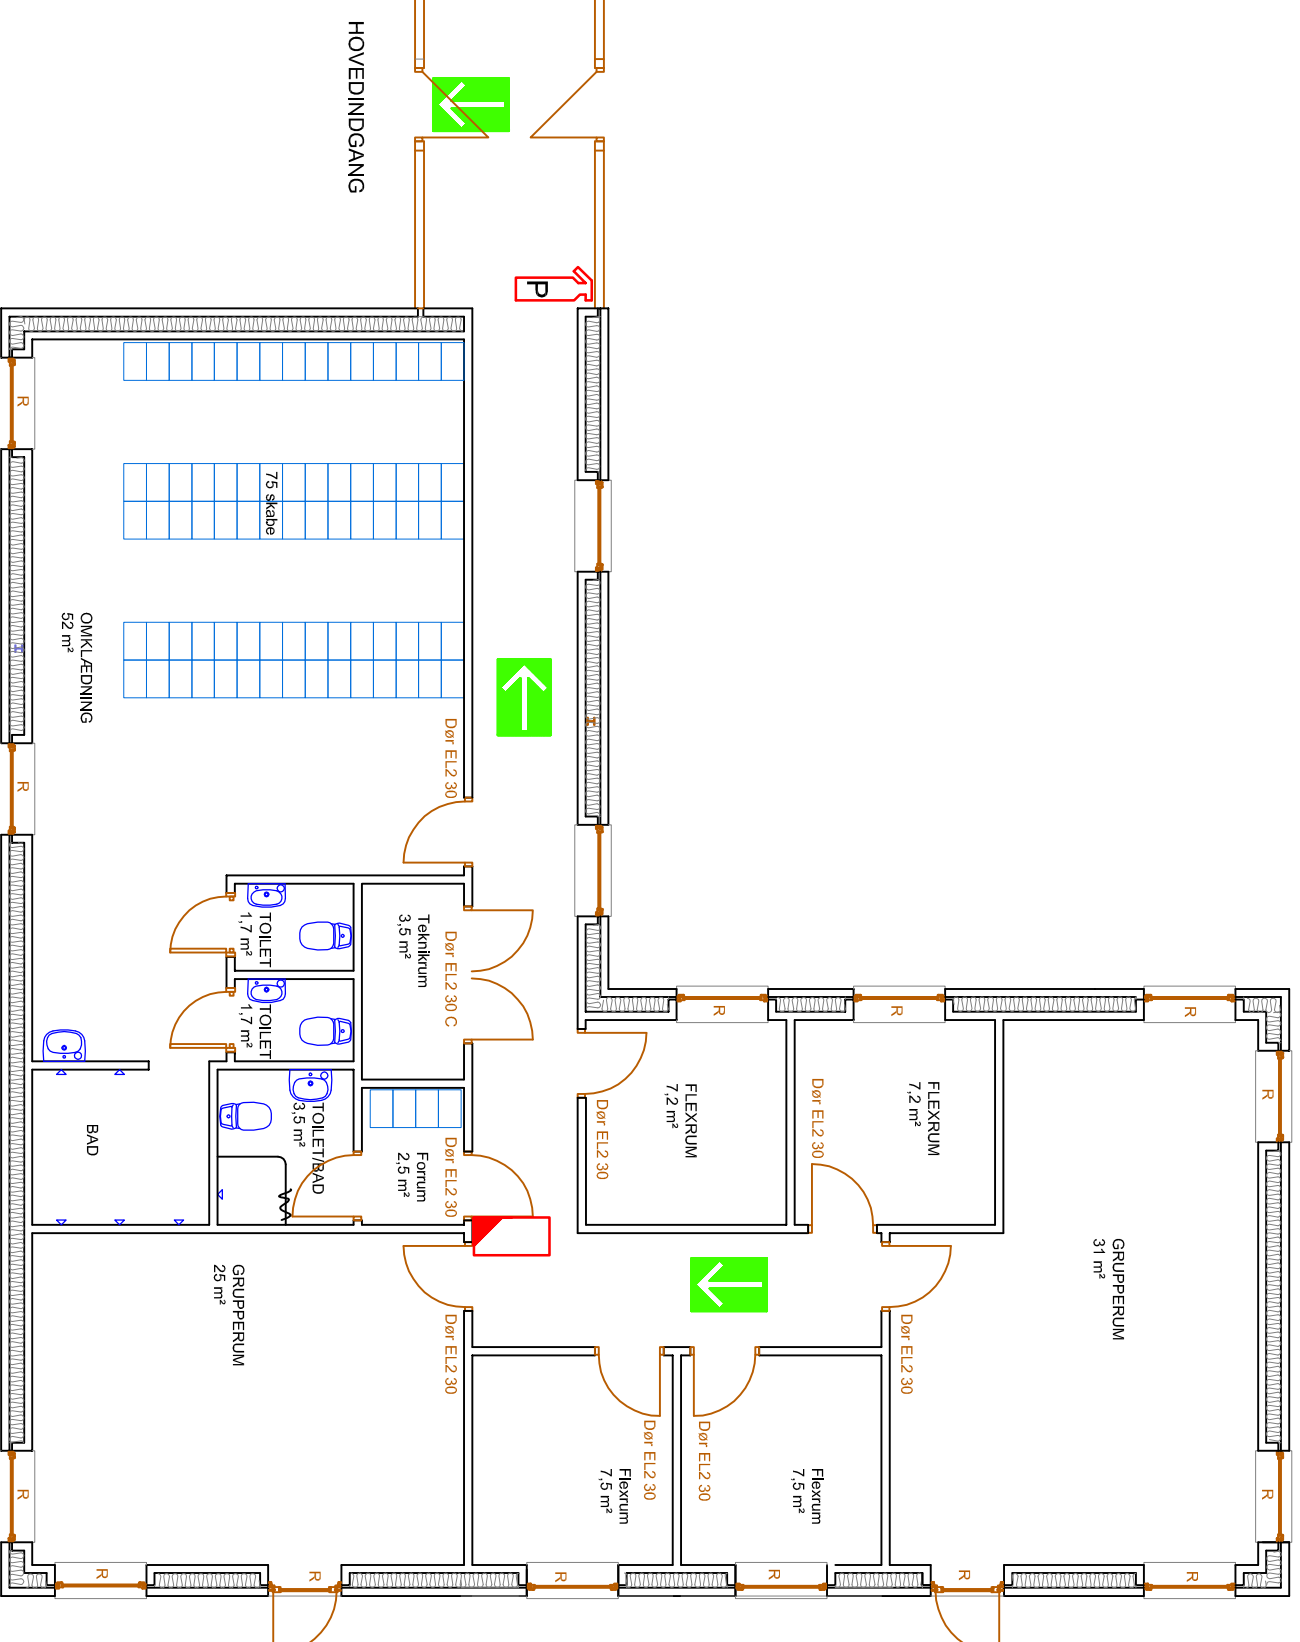

STUEPLAN BYGNING 2

SYMBOLER:



PULVERSLUKKER



BRANDTÆPPE



FLUGTVEJ



Silkeborg
K o m m u n e

Ejendomme
Rådgivning & Vedligehold
Østergade 1, 8600 Silkeborg
Tlf. 8970 1000

Hjemmeplejen Gormsvej, Gormsvej 1, Voel, Silkeborg
Beredskabsplan 2017

Stueplan

MAL : 1:100

DATO 03.02.2017

KONSTR.

TEGN. bn

TEGNINGSNR.

2.01

SAG NR. EJD-2017-00837