


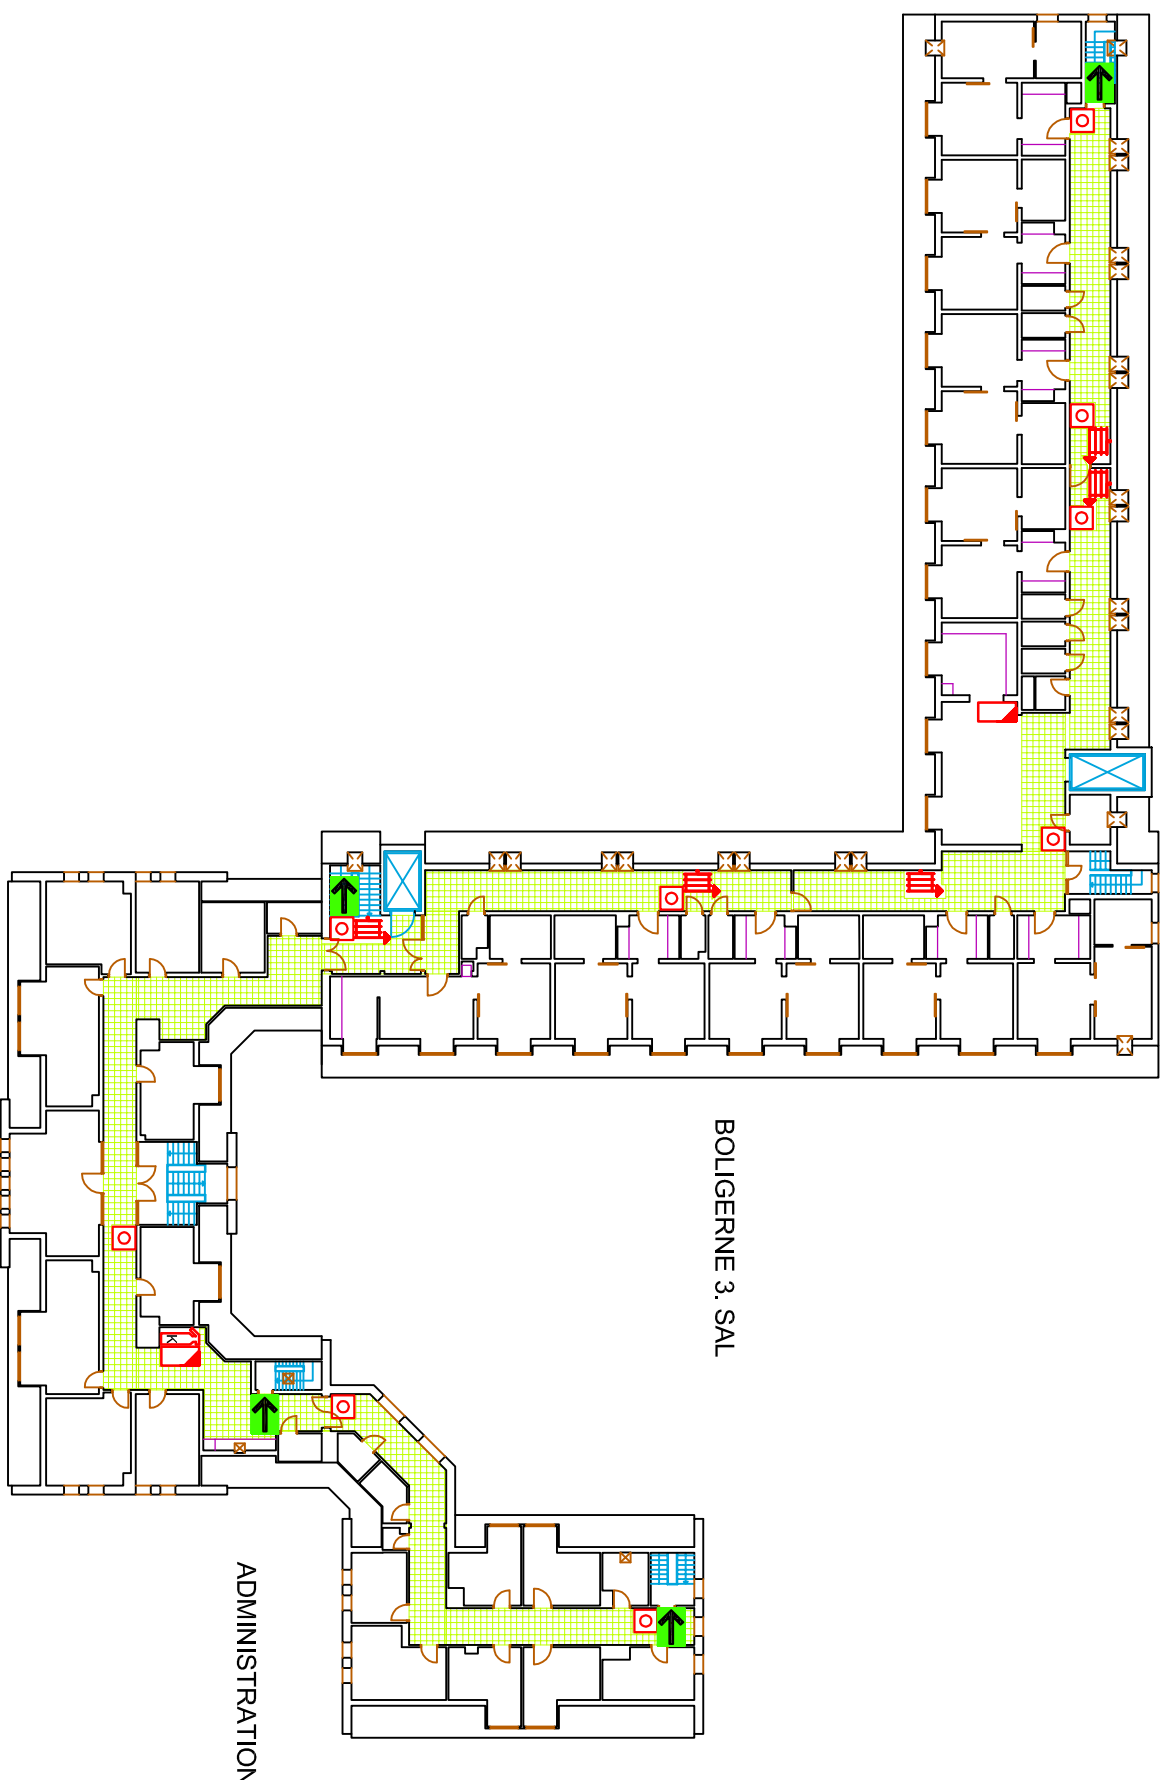












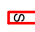


BOLIGERNE 3. SAL



SYMBOLER:

-  VANDFYLDT SLANGEVINDE
-  PULVERSLUKKER
-  KULSYRESLUKKER
-  VANDSLUKKER
-  SKUMSLUKKER
-  BRANDTÆPPE
-  HÅNDSPRØJTE
-  FLUGTVEJ
-  MØNTTELEFON
-  HER STÅR DU
-  FLUGTUDGANG (NØDBELYSNING)
-  PANIKBELYSNING
-  UDLØSERSTED BRANDVENT.
-  ALARMTRYK (EKSTERN)
-  ALARMTRYK (INTERN) VARSLINGSANLÆG

REV.	DATO	UDARB.	EMNE
D			
C			
B			
A			

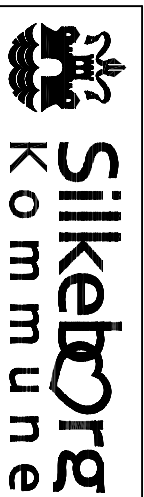

Ejendomme og Intern Service  
 Teknisk Sektion  
 Søvej 1-3, 8600 Silkeborg  
 Tlf. 8970 1000

MAL : 1.400  
 DATO 08.02.2010  
 KONSTR.  
 TEGN. bn

Remstruplund, Gudenåvej 1 B, 8600 Silkeborg  
 Beredskabsplan

TEGNINGSNR.

**2.04**

3 sals plan

SAG NR.

85.250.18